

Od: Oznakowanie dróg <znaki.kk@gmail.com>
Wysłano: piątek, 25 sierpnia 2023 09:54
Do: Waldemar Niechciol
Temat: Wniosek o opinię do projektu - Cross Triathlon Koziółka
Załączniki: 35-2023 Cross Dębowa.pdf

2023 -08- 25

Witam,


zwracamy się o opinię do projektu tymczasowej organizacji ruchu na czas trwania imprezy sportowej pod nazwą VIII CROSS TRIATHLON KOZIOŁKA przy akwenu Dębowa.

Wersję papierową wniosku i projektów dostarczymy osobiście do Urzędu przy okazji odbioru opinii.

pozdrawiam
Jadwiga Ziółkowska
tel. kontaktowy 500 028 815

OPTIMUM Sp. z o.o.
ul. Grunwaldzka 52
47-220 Kędzierzyn-Koźle
NIP 749 211 02 11

Plan Orientacyjny

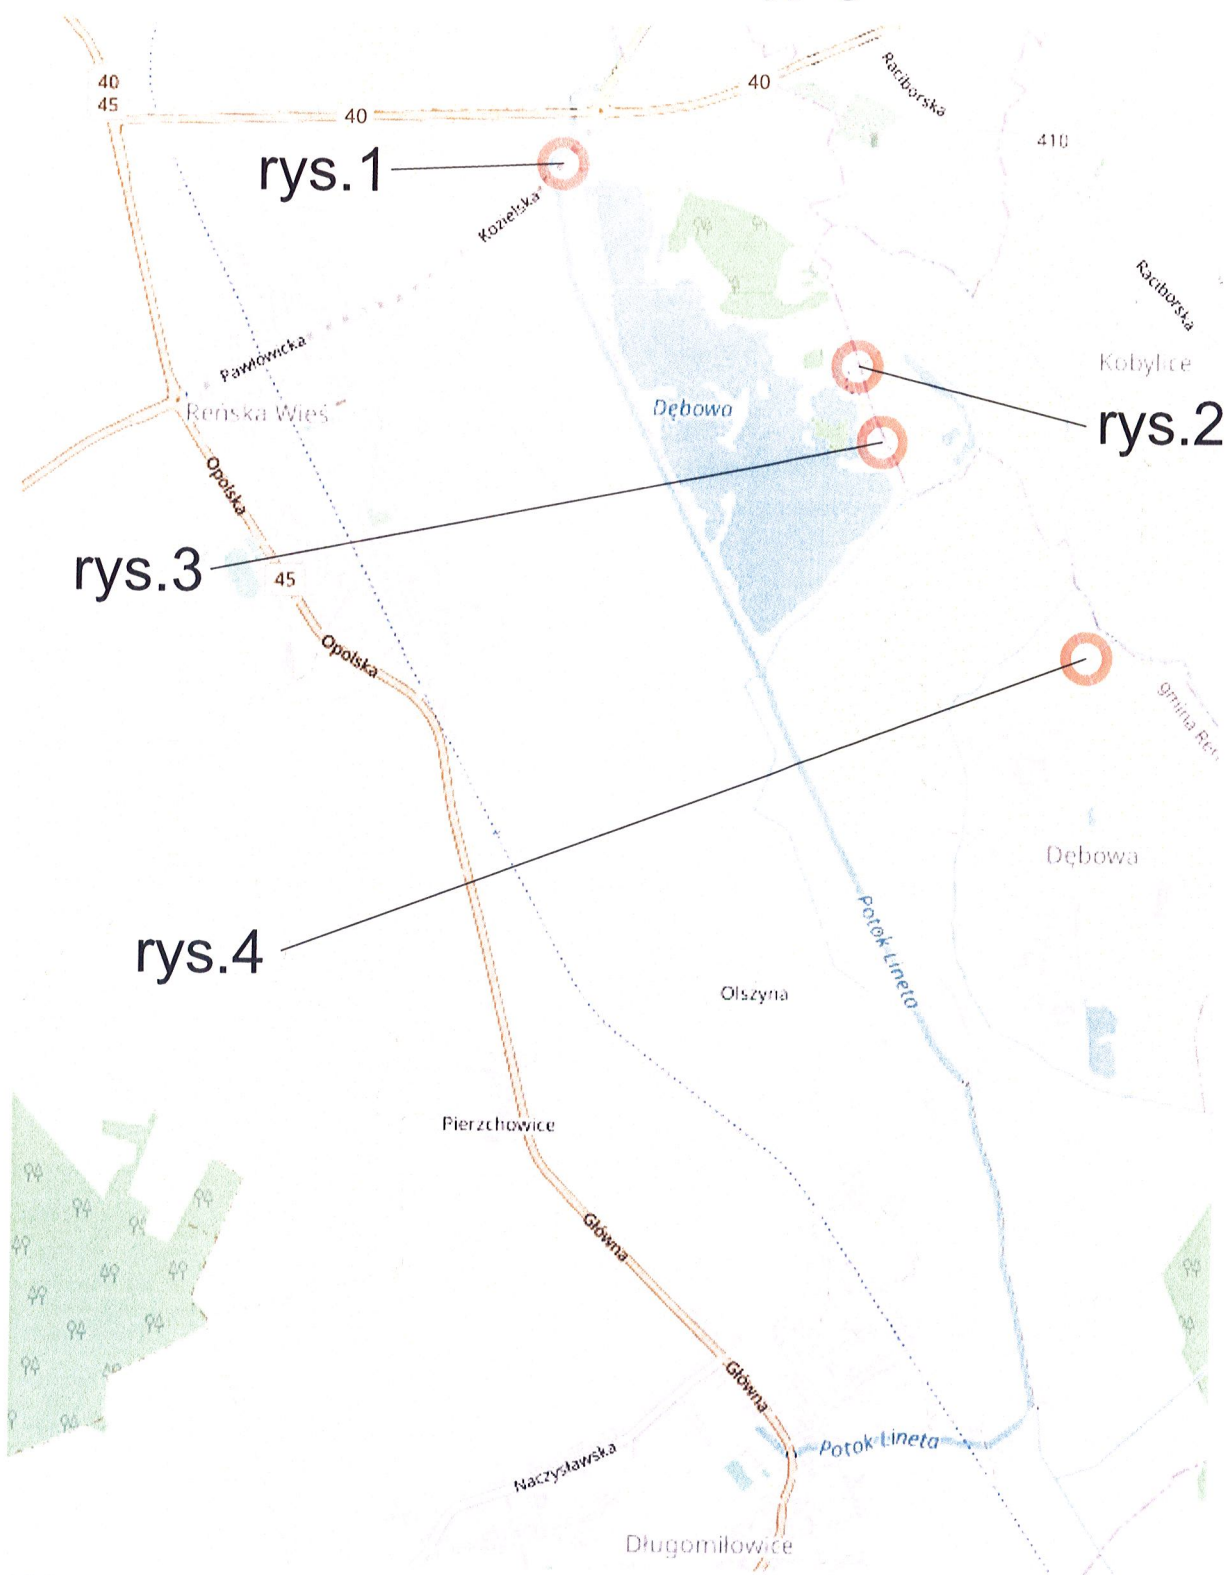

źródło: openstreetmap.org

OPTIMUM Sp. z o.o.
ul. Grunwaldzka 52
47-220 KĘDZIERZYN-KOZŁE
NIP: 74 92 11 02 11
Regon: 38773075, KRS: 0000873011
e-mail: OPTIMUM.KK@PIRROBGMAIL.COM
teli: 534 463 445, 505 028 811

OPTIMUM sp. z o.o.
ul. Grunwaldzka 52; 47-220 Kędzierzyn-Koźle
KRS 0000873011; NIP 7492110211

Obiekt: Projekt tymczasowej organizacji ruchu na czas imprezy sportowej VIII Cross Triathlon Koziołek Dębowa, gm. Reńska Wieś


Inwestor: Klub Sportowy Koziołek ul. Ignacego Łukasiewicza 57A 47-200 Kędzierzyn-Koźle

Projektant: Piotr Ruczka tel. 502 483 322

Nr PROJEKTU: 35-2023

SKALA: 1:25 000 Format: A4

OPTIMUM sp. z o.o. WSZELKIE PRAWA ZASTRZEŻONE

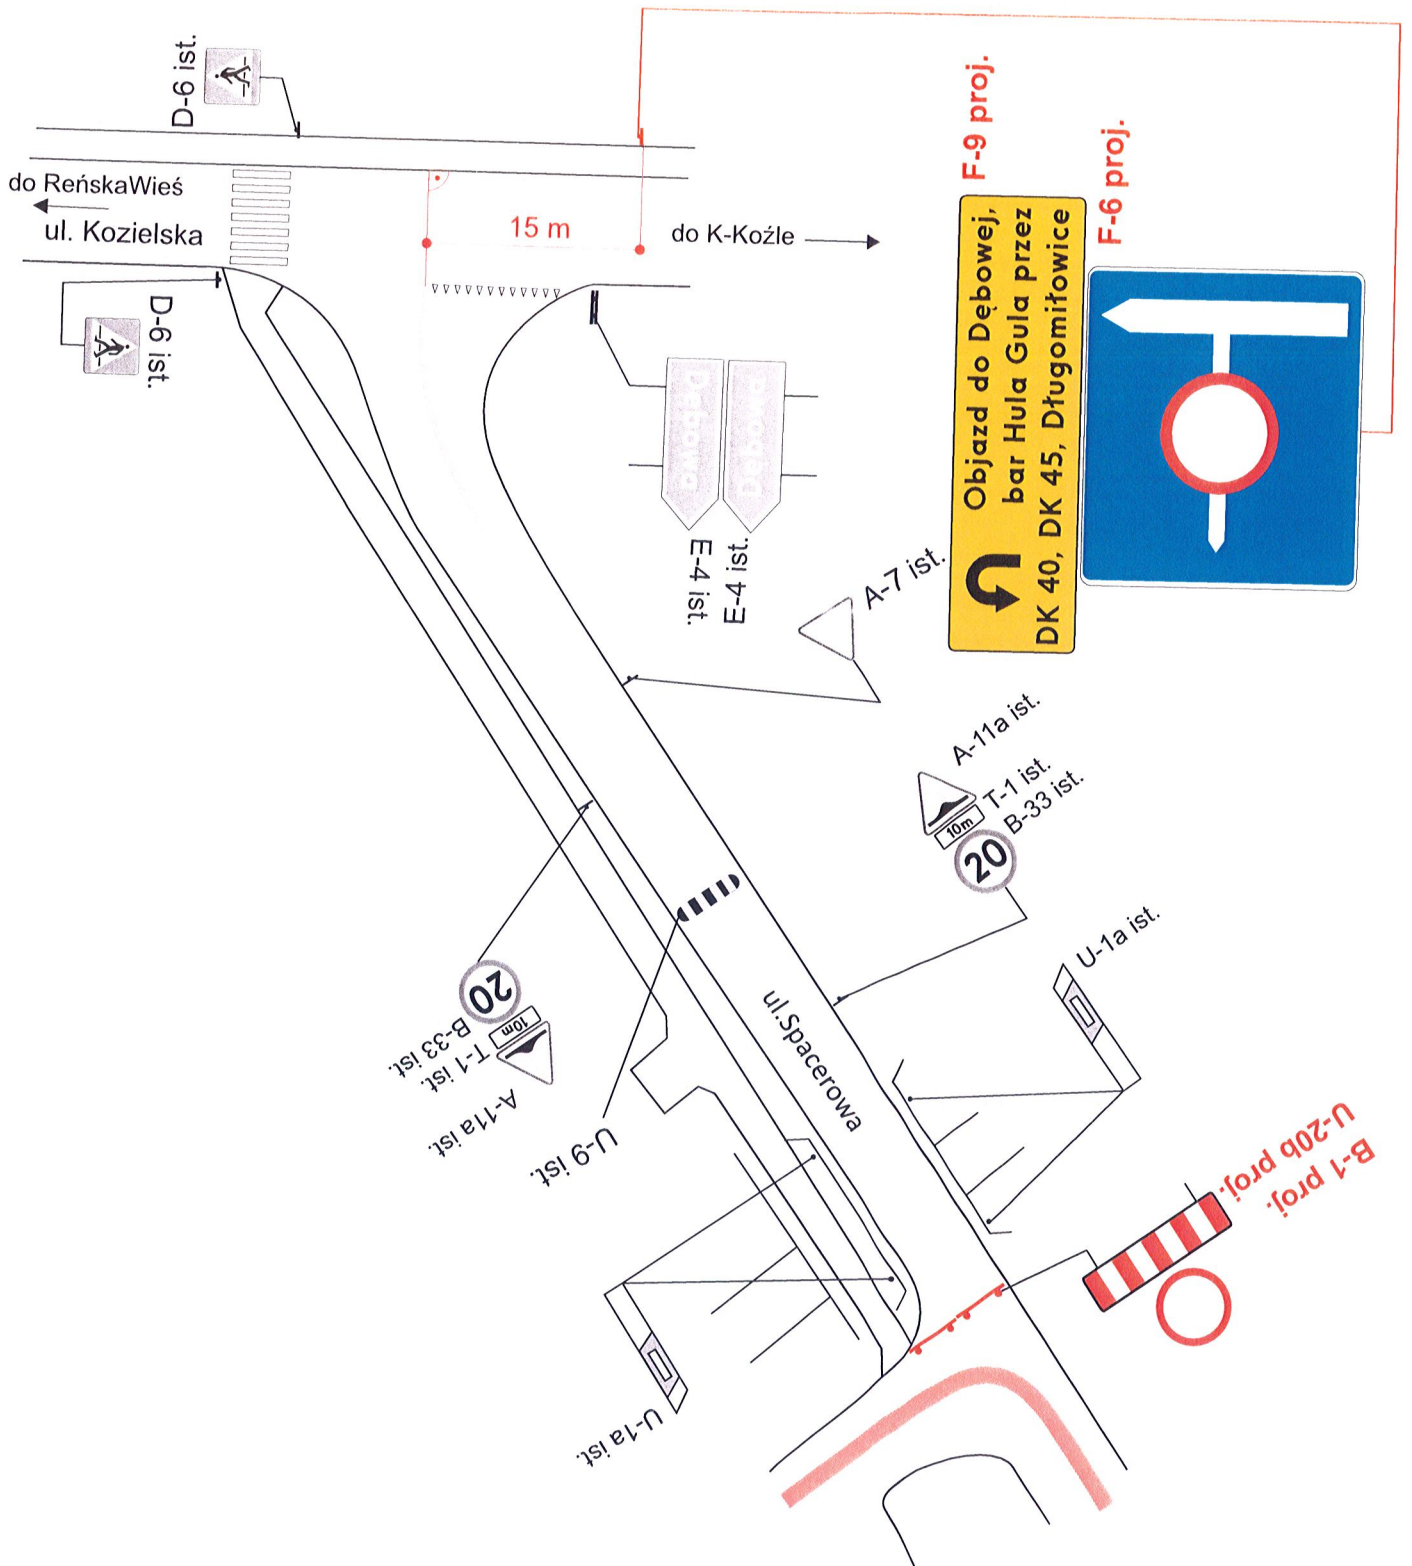

Legenda:	
	oznakowanie istniejące
	oznakowanie projektowane
	trasa wyścigu

OPTIMUM Sp. z o.o.
 ul. Grunwaldzka 52
 47-220 KĘDZIERZYN-KOZŁE
 NIP: 7492110211
 Regon: 38723075, KRS: 0000873011
 e-mail: OPTIMUM.KK.BIURO@GMAIL.COM
 tel. 534 863 445, 502 028 811


OPTIMUM sp. z o.o.
 ul. Grunwaldzka 52; 47-220 Kędzierzyn-Koźle
 KRS 0000873011; NIP 7492110211

Obiekt: Projekt tymczasowej organizacji ruchu na czas imprezy sportowej VIII Cross Triathlon Koziołka Dębowa, gm. Reńska Wieś




Inwestor: Klub Sportowy Koziołek ul. Ignacego Łukasiewicza 57A 47-200 Kędzierzyn-Koźle

Projektant: Piotr Ruczka tel. 502 483 322

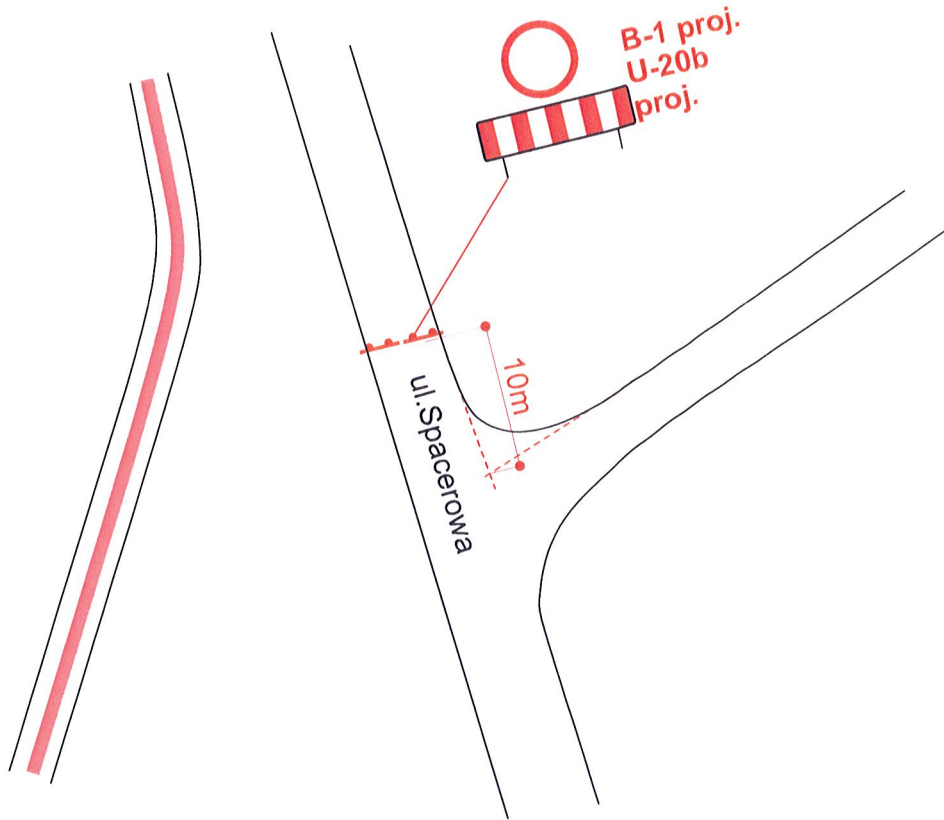Nr PROJEKTU: 35-2023 Rys.nr 1 SKALA: 1:500 Format: A4



Legenda:

-  D-3 ist. oznakowanie istniejące
-  A-14 proj. oznakowanie projektowane
-  trasa wyścigu

OPTIMUM Sp. z o.o.
ul. Grunwaldzka 52
47-220 KĘDZIERZYN-KOZIŁE
NIP: 7492110211
Regon: 367723075, KRS: 0000873011
e-mail: OPTIMUM.KK.BIURO@GMAIL.COM
tel. 514 863 445, 502 028 811

OPTIMUM sp. z o.o.
ul. Grunwaldzka 52; 47-220 Kędzierzyn-Koźle
KRS 0000873011; NIP 7492110211

Obiekt: Projekt tymczasowej organizacji ruchu na czas imprezy sportowej VIII Cross Triathlon Koziółka Dębowa, gm. Reńska Wieś




Inwestor: Klub Sportowy Koziółek ul. Ignacego Łukasiewicza 57A 47-200 Kędzierzyn-Koźle

Projektant: Piotr Ruczka tel. 502 483 322

Nr PROJEKTU: 35-2023 Rys.nr 2 SKALA: 1:500 Format: A4



Legenda:

-  D-3 ist. oznakowanie istniejące
-  A-14 proj. oznakowanie projektowane
-  trasa wyścigu

OPTIMUM Sp. z o.o.
ul. Grunwaldzka 52
47-220 KĘDZIERZYN-KOZŁE
NIP: 749211021
REGON: 14200873011
e-mail: OPTIMUM@optimum.pl
tel. 514 663 445, 514 028 811


OPTIMUM sp. z o.o.
ul. Grunwaldzka 52; 47-220 Kędzierzyn-Koźle
KRS 0000873011; NIP 7492110211

Obiekt: Projekt tymczasowej organizacji ruchu na czas imprezy sportowej VIII Cross Triathlon Koziołka Dębowa, gm. Reńska Wieś

Inwestor: Klub Sportowy Koziołek ul. Ignacego Łukasiewicza 57A 47-200 Kędzierzyn-Koźle

Projektant: Piotr Ruczka tel. 502 483 322

Nr PROJEKTU: 35-2023 Rys.nr 3 SKALA: 1:500 Format: A4

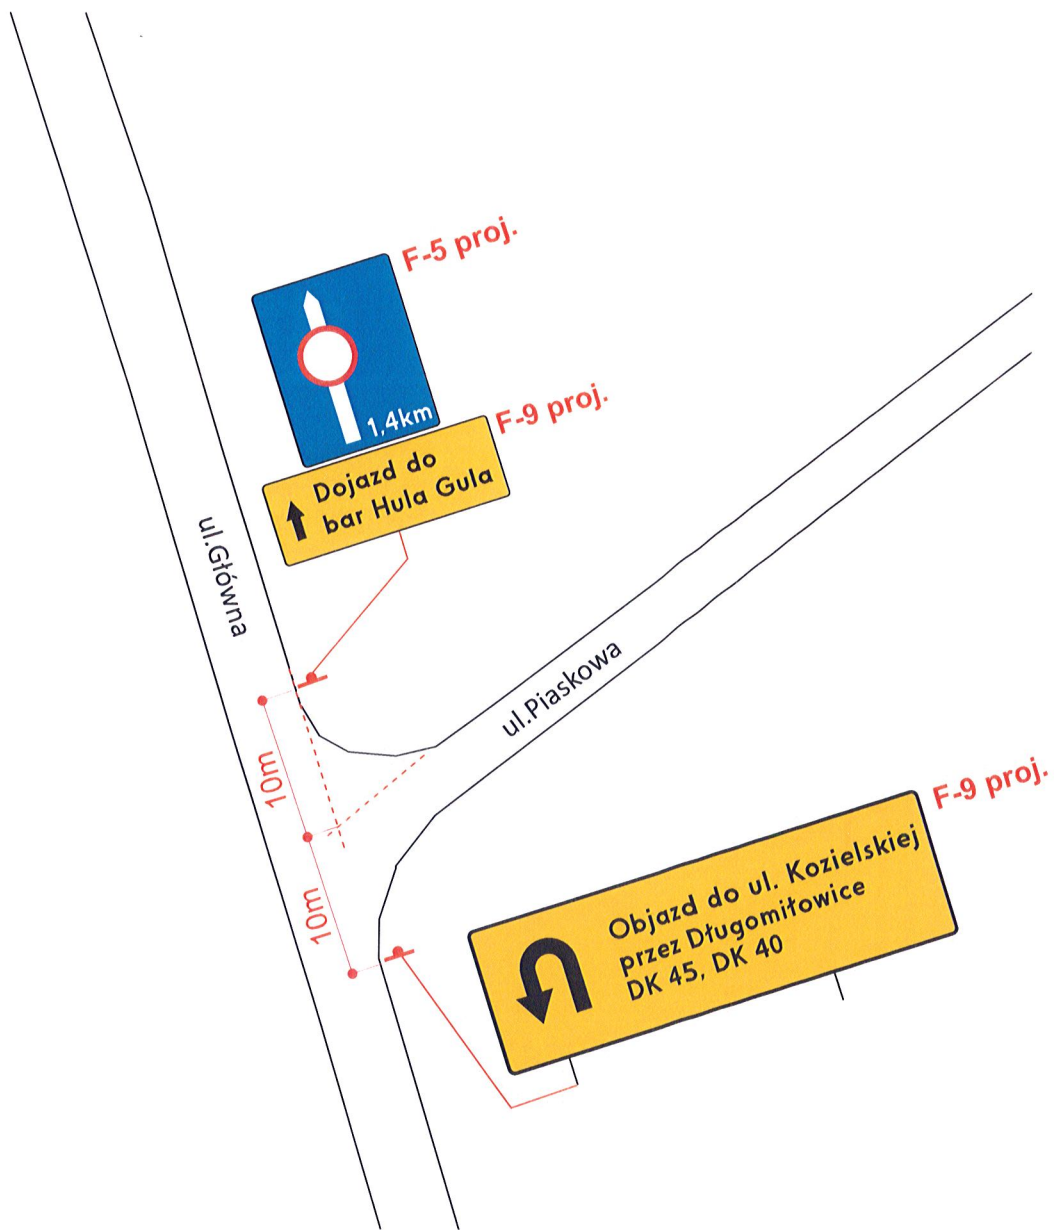

Legenda:

	D-3 ist.	oznakowanie istniejące
	A-14 proj.	oznakowanie projektowane
		trasa wyścigu

OPTIMUM sp. z o.o.
 ul. Grunwaldzka 52
 47-220 KĘDZIERZYN-KOŹLE
 NIP: 749211021
 REGON: 36772075 KRS: 0000873011
 e-mail: OPTIMUM@optimum.pl
 tel. 534 863 445, 534 028 811

OPTIMUM sp. z o.o.
 ul. Grunwaldzka 52; 47-220 Kędzierzyn-Koźle
 KRS 0000873011; NIP 7492110211

Objekt: Projekt tymczasowej organizacji ruchu na czas imprezy sportowej VIII Cross Triathlon Koziółka Dębowa, gm. Reńska Wieś

Inwestor: Klub Sportowy Koziółek ul. Ignacego Łukasiewicza 57A 47-200 Kędzierzyn-Koźle

Projektant: Piotr Ruczka tel. 502 483 322

Nr PROJEKTU: 35-2023 Rys.nr 4 SKALA: 1:500 Format: A4